
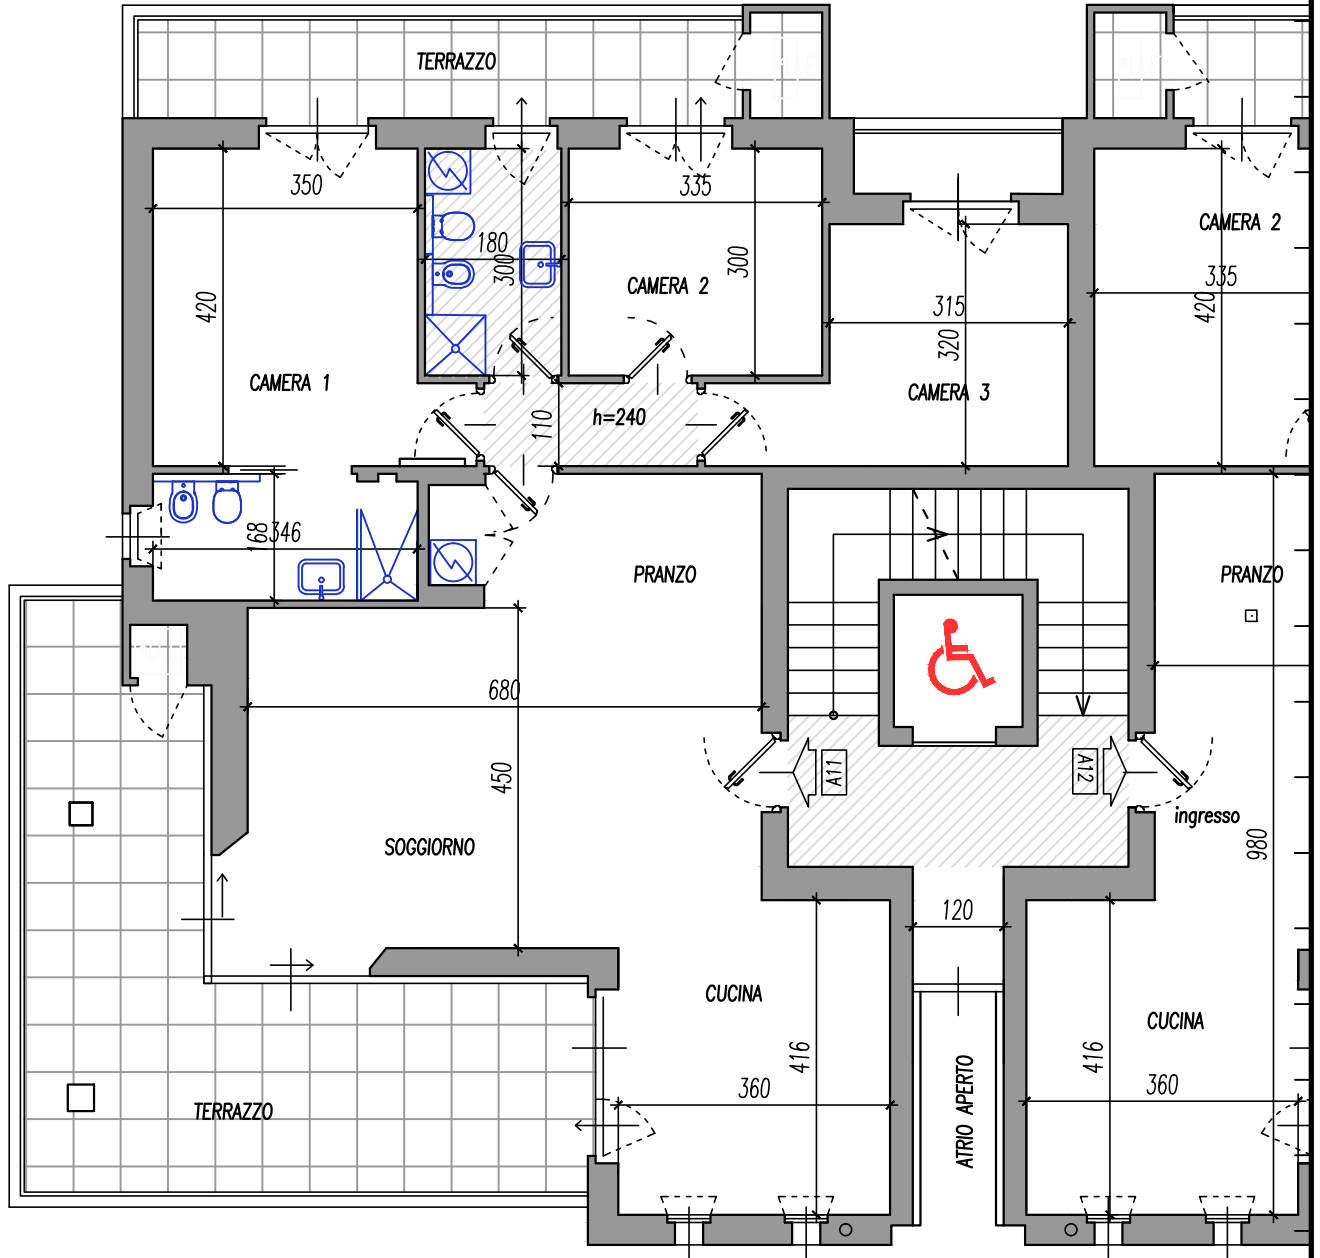


COMUNE DI CHIERI
Via Buschetti, 5

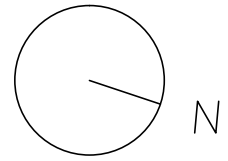

PIANTA PIANO PRIMO scala 1:100
appartamento A11

0 1 2 m
scala grafica

1 cm

Immobiliare Buschetti srl

0 1 cm

0