


ETOILE

COMUNE DI CHIERI  
Via Buschetti, 5

N

giardino

giardino

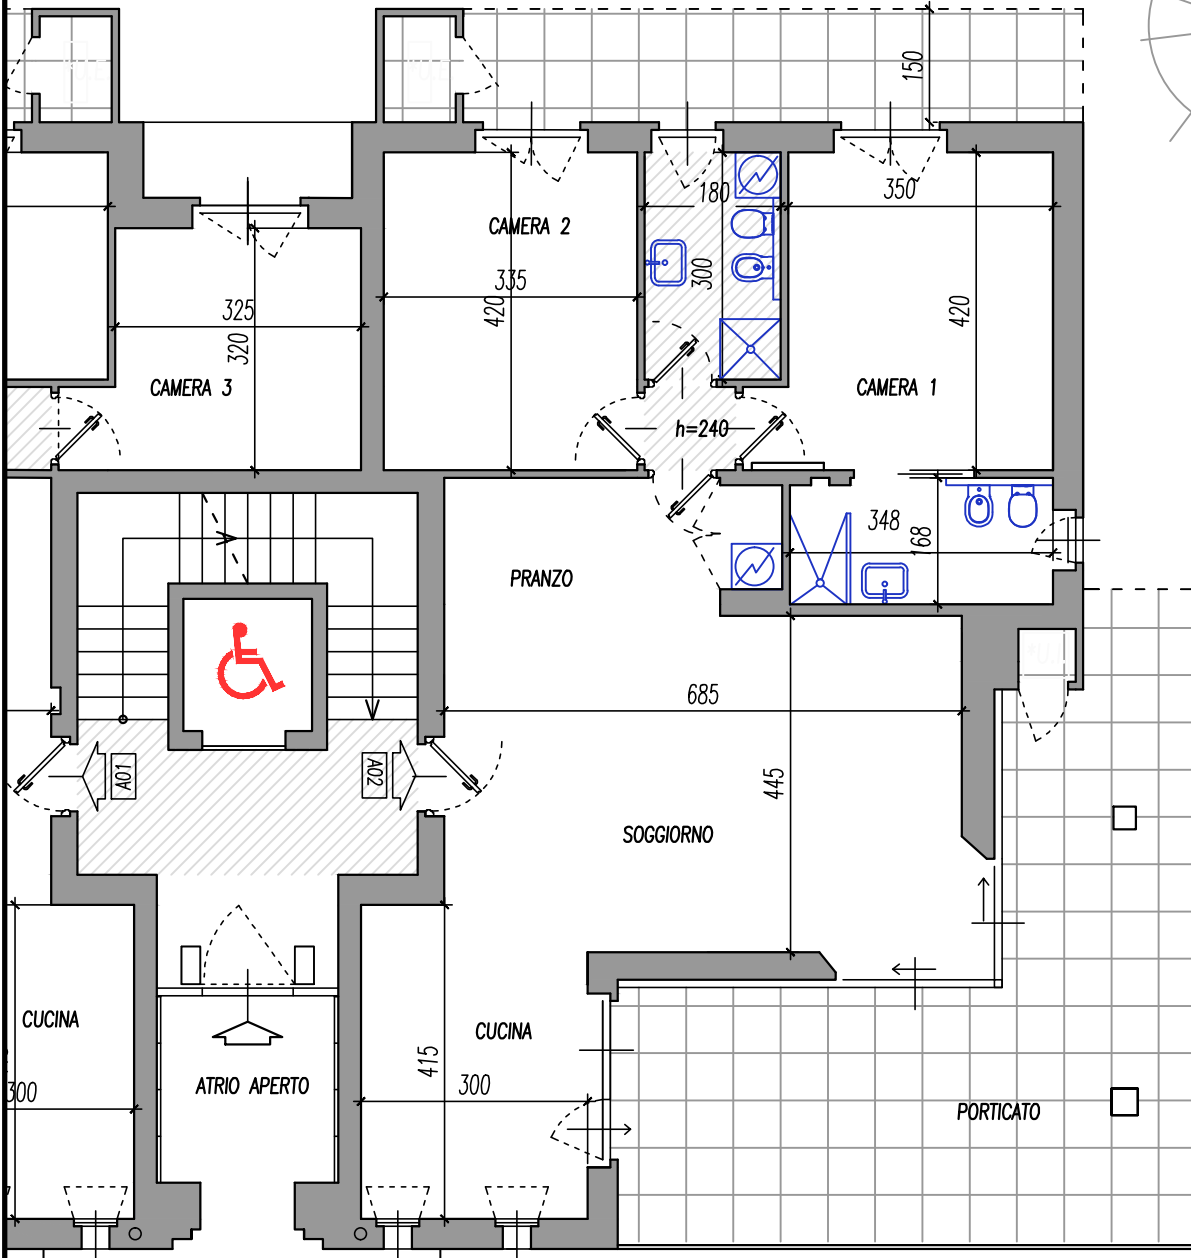

PIANTA PIANO TERRENO scala 1:100  
appartamento A02

verde di uso pubblico

0 1 2 m  
scala grafica

1 cm

passaggio comune

Immobiliare Buschetti srl

0 1 cm

0